



Sanderby Havn - Retableringsprojekt
 projekt forslag

Ref. 480702/JJN
 11. sept. 2018

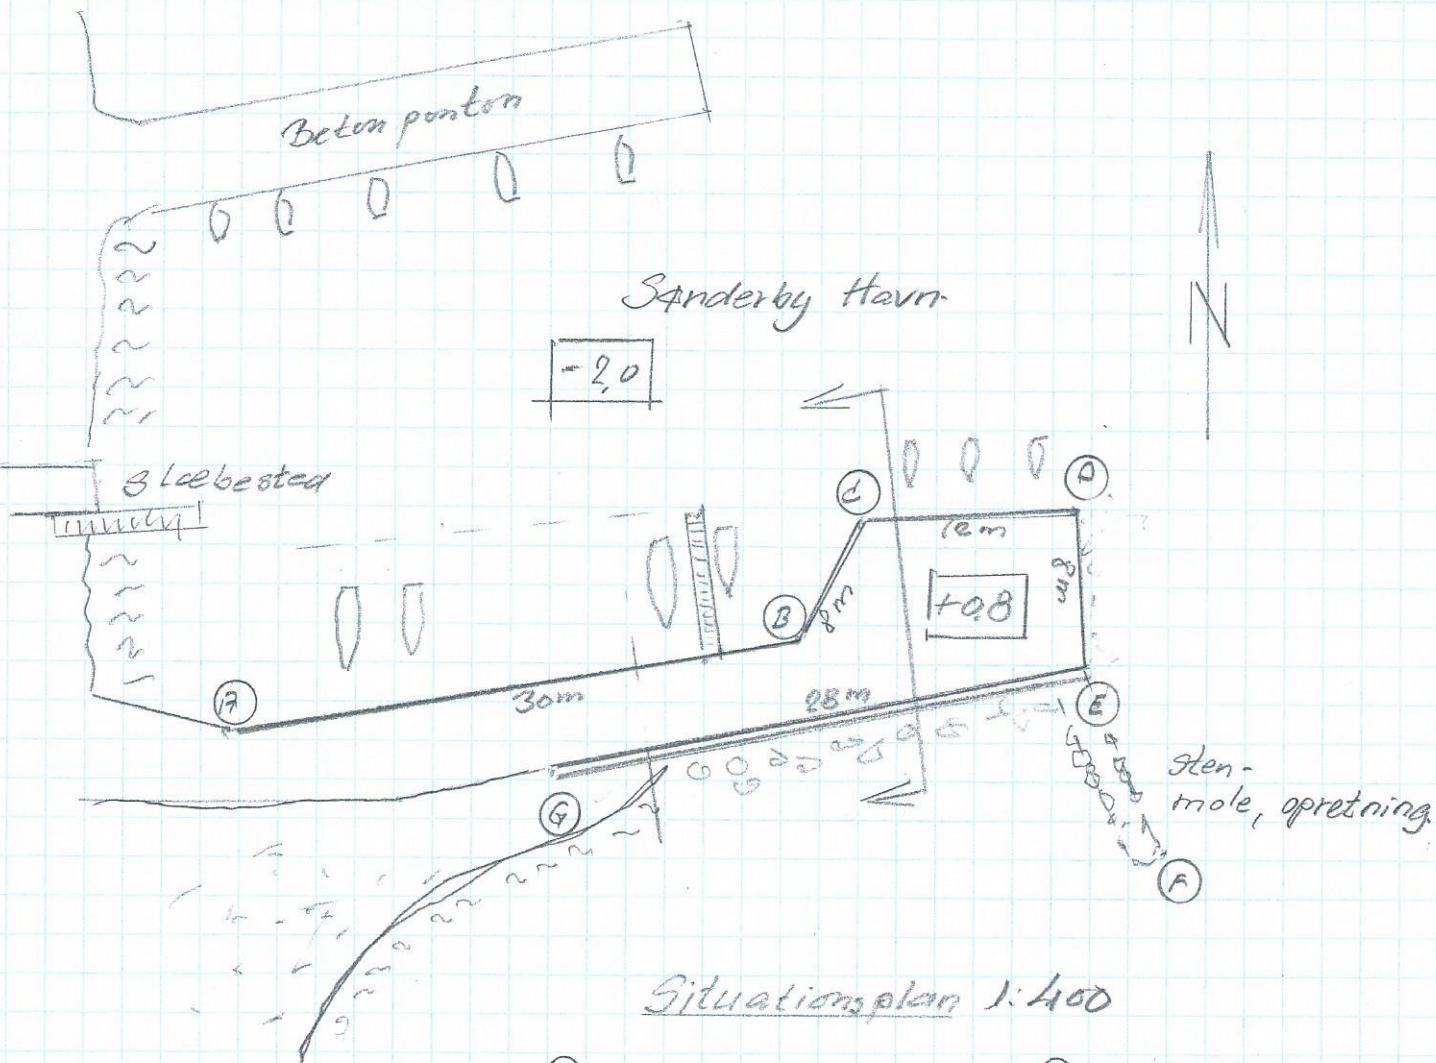

Situationsplan 1:400

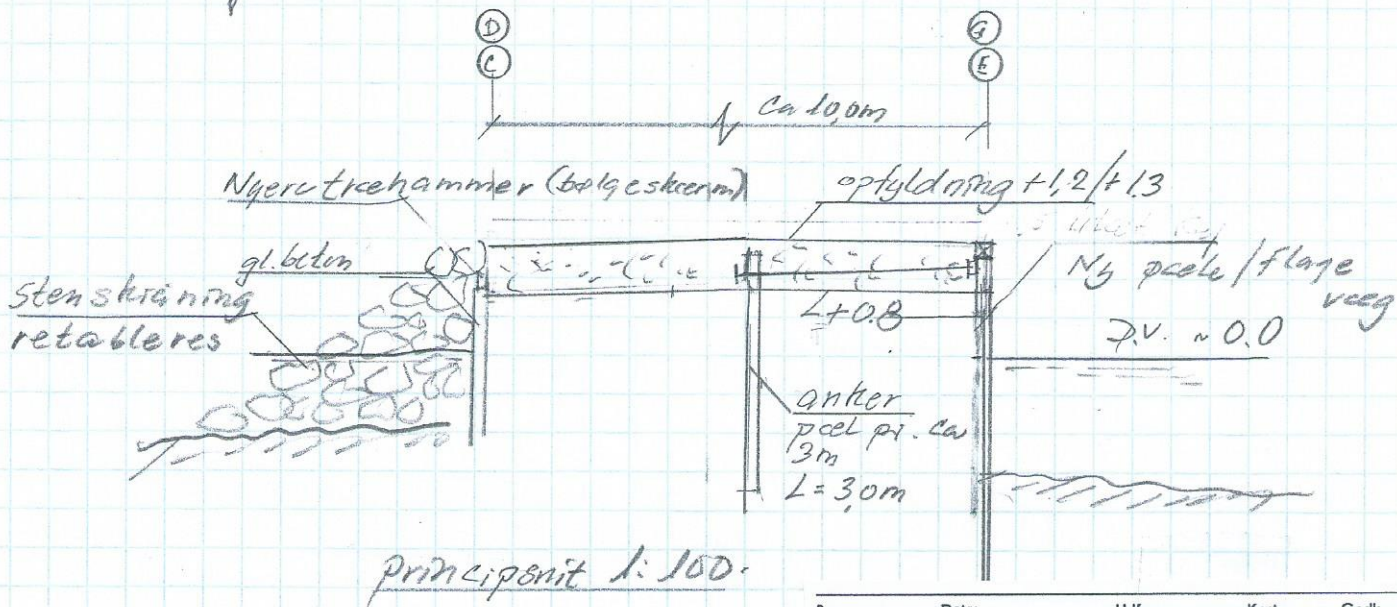

principnit 1:100

Rev.:	Dato:	Udf.:	Kont.:	Godk.:	
Emne:	Sanderby Havn				
Sag nr.:	180702			Dato:	11. sept. 2018
Emne:	Retableringsprojekt				
Udf.:	JJN		Tegn nr.:	001	
Godk.:	JJN		Målestok:		
Cad File:					